
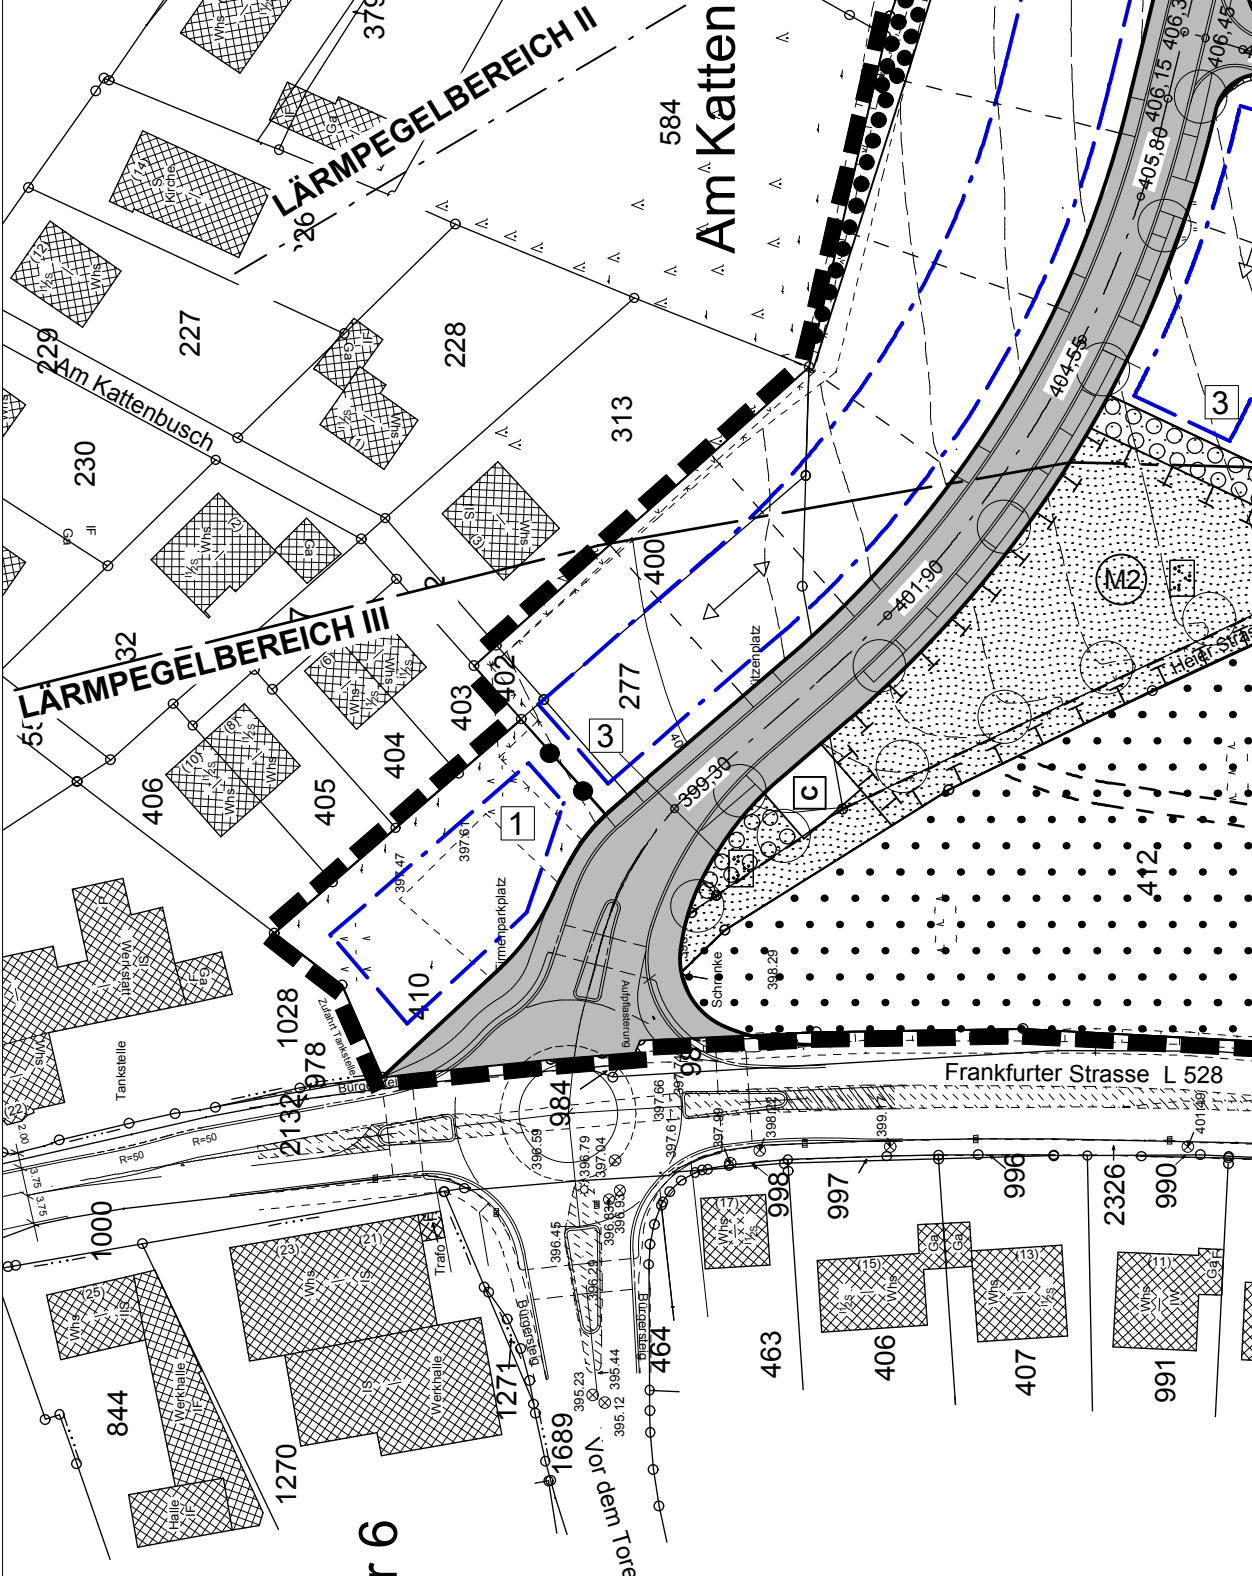


FESTSETZUNGEN ZU ART UND MASS DER BAULICHEN NUTZUNG, BAUWEISE UND DACHNEIGUNG

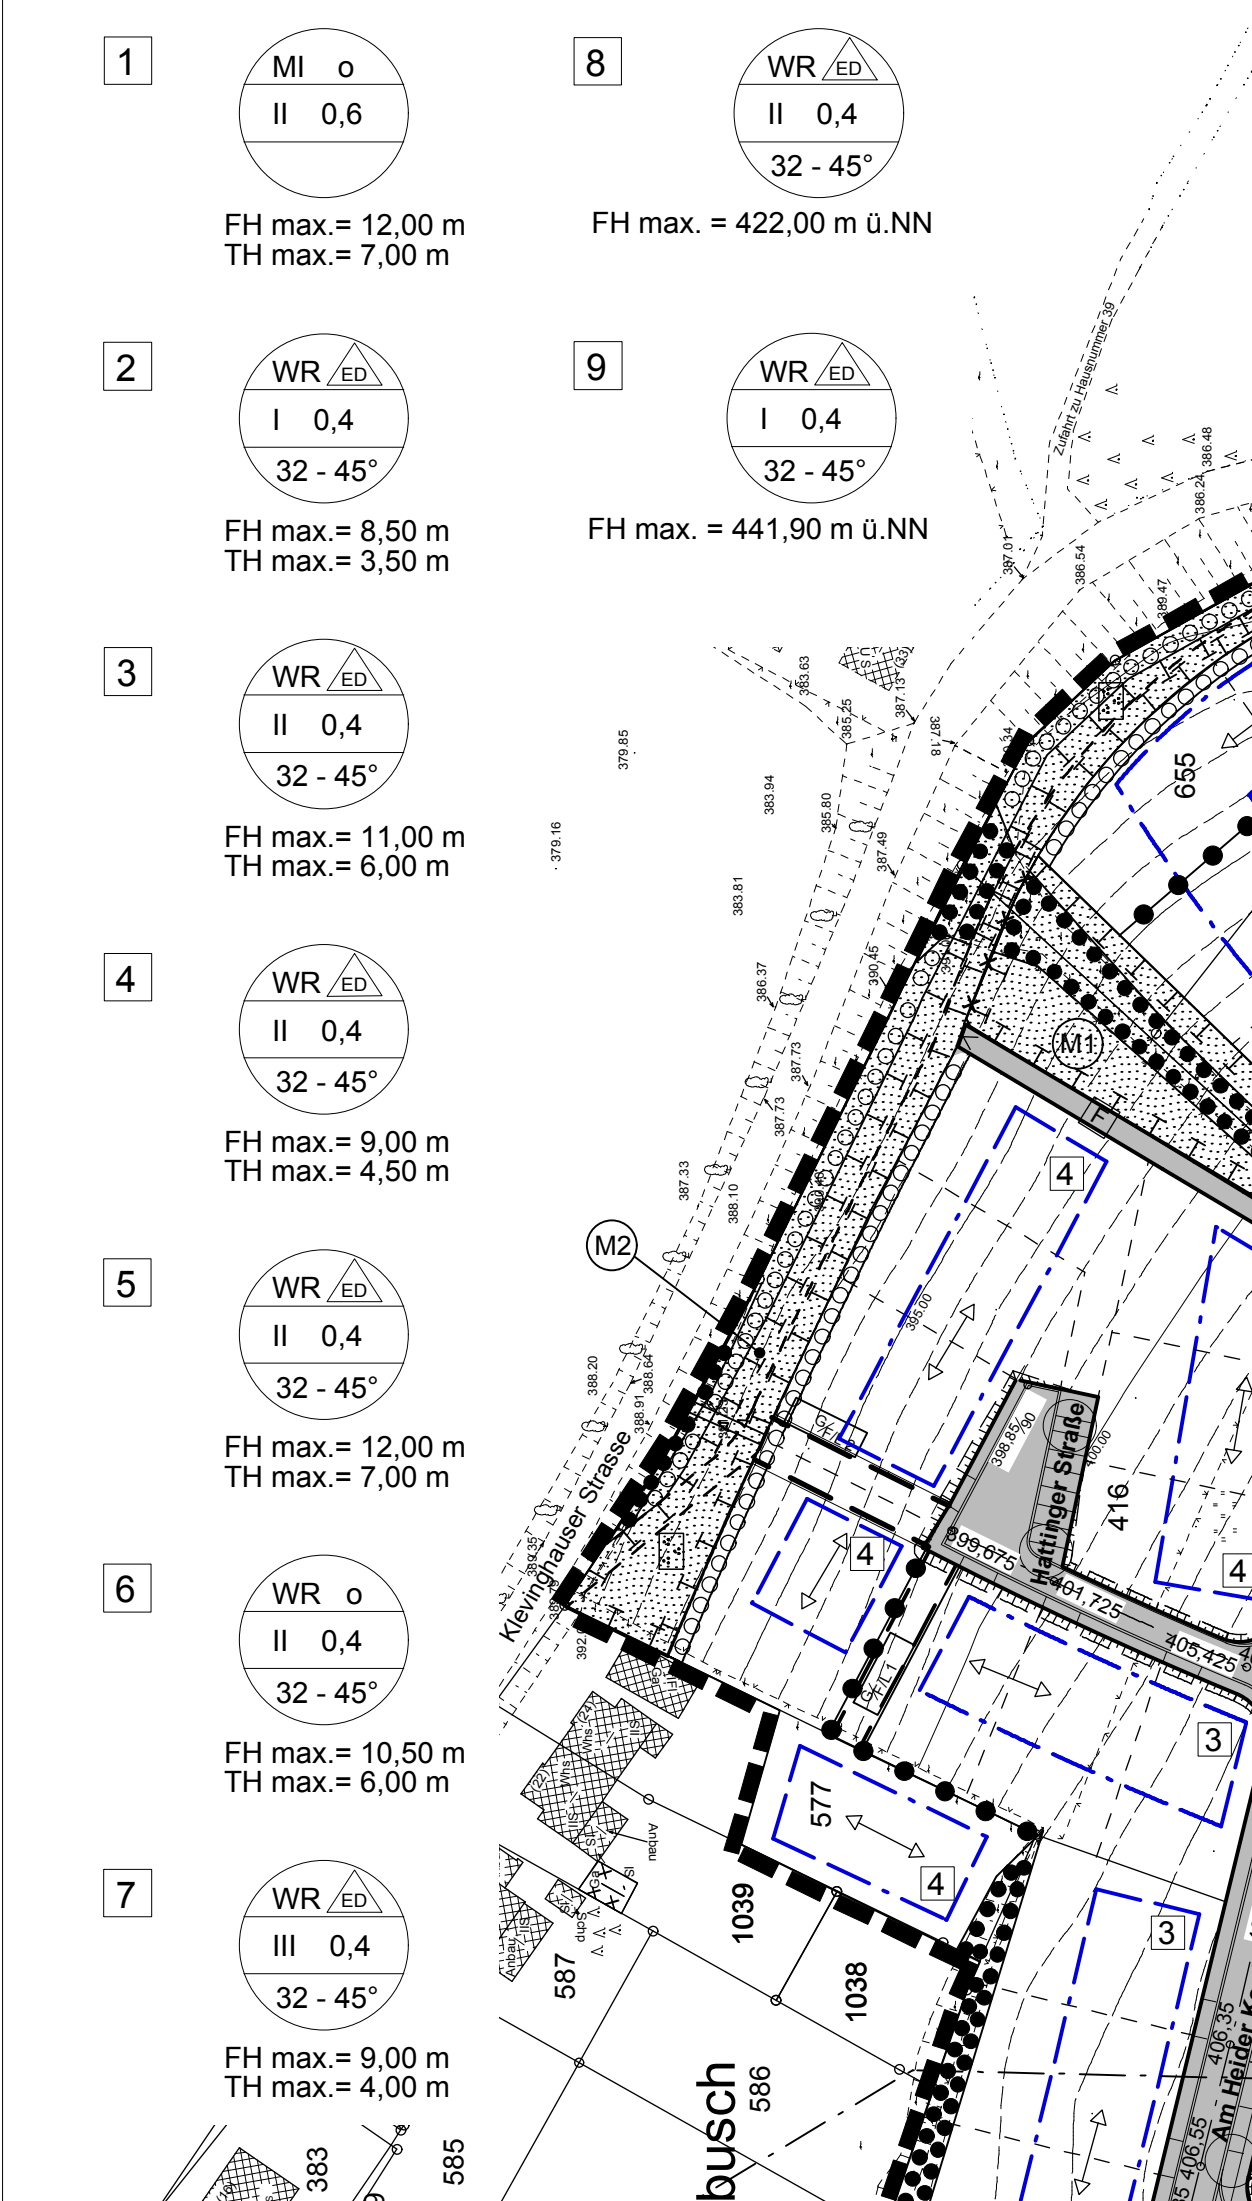

TEXT

FESTSETZUNGEN gem. § 9 BauGB und BauNVO


Grenze des räumlichen Geltungsbereiches zur 1. (vereinfachten) Änderung des Bebauungsplanes Nr. 9 "Heider Kopf"

1) Art der baulichen Nutzung gem. § 9 (1) Nr. 1 BauGB i.V.m. § 1 (6) Nr. 1 BauNVO

- Im reinen Wohngebiet sind die gem. § 3 (3) Nr. 1 BauNVO ausnahmsweise zulässigen Läden und nicht störende Handwerksbetriebe, die zur Deckung des täglichen Bedarfs für die Bewohner des Gebietes dienen, ausgeschlossen.
- Im Mischgebiet sind die gem. § 6 (2) Nr. 3 BauNVO allgemein zulässigen Einzelhandelsbetriebe sowie die gem. § 6 (2) Nr. 6, 7 und 8 BauNVO zulässigen Gartenbaubetriebe, Tankstellen und Vergnügungsbetriebe nicht zulässig.
- Die gem. § 6 (3) BauNVO ausnahmsweise zulässigen Vergnügungsbetriebe sind nicht zulässig.

2) Maß der baulichen Nutzung gem. § 9 (1) Nr. 1 u. (2) BauGB i.V.m. § 16 (2) Nr. 4 BauNVO

Nutzungsgebiete 1 - 7:
Bezüglich der Höhe baulicher Anlagen gelten für die Nutzungsgebiete 1 - 7 die in der Planzeichnung festgesetzten max. First- und Traufhöhen. Die festgesetzten max. Traufhöhen gelten sowohl für die teilweise als auch für die bergseitig gelegenen Traufen. Werden Gebäude ohne First und Traufe gebaut (Nutzungsgebiet 1), ist die festgesetzte Firsthöhe mit der Oberkante des Gebäudes gleichzusetzen. Bezugshöhe ist die Höhenlage der fertigen Erschließungsstraße in der Straßenecke, wie sie in der Planzeichnung des Bebauungsplanes festgesetzt ist, gemessen in der Mitte der an die Straßenecke angrenzenden Grundstückskante (siehe Beispiel).
Die Bezugshöhe ist für das jeweilige Grundstück durch Interpolation zu ermitteln.
Für die in Nutzungsgebiet 1 festgesetzten Grundstücke gilt die Höhenlage des nördlich angrenzenden Fußweges als Bezugshöhe.
Bei Eckgrundstücken gilt die Höhe der Verkehrsfäche als Bezugshöhe, zu der die Gebäude traufseitig stehen.

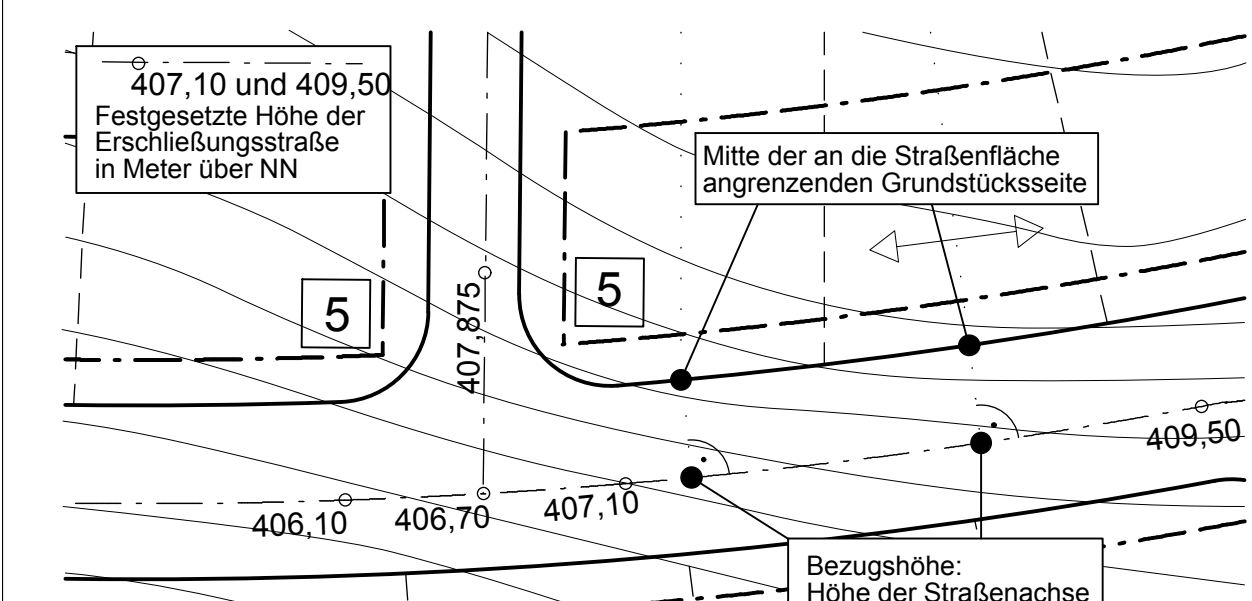

3) Stellplätze und Garagen gem. § 9 (1) Nr. 2 BauGB i.V.m. § 12 (6) BauNVO

Garagen und Stellplätze sind grundsätzlich nur innerhalb der festgesetzten überbaubaren Grundstücksfläche, den dafür festgesetzten Flächen sowie im seitlichen Grenzabstand der Hauptbaukörper gem. BauO NRW zulässig. Nicht überbaute Stellplätze sind darüberhinaus auch zwischen der überbaubaren Fläche und der Straßenbegrenzungslinie zulässig.

4) Nebenanlagen gem. § 9 (1) Nr. 2 BauGB i.V.m. §§ 14 und 23 (6) BauNVO

- Nebenanlagen gem. § 14 (1) BauNVO**
Innerhalb der straßenräumigen nicht überbaubaren Grundstücksfäche (sog. Vorgartenbereich) sind nur Anlagen und Einrichtungen zum Unterbringen von Sammelbehältern für Müll, Bioabfälle und ggf., sofern sie so eingegliedert oder verkleidet werden, dass sie von der öffentlichen Verkehrsfläche aus nicht sichtbar sind - zulässig.
Folgende untergeordnete Nebenanlagen sind auch auf den übrigen nicht überbaubaren Grundstücksfächen zulässig:
 - Mauern bis zu einer Höhe von 1,80 m und einer Länge von 4,00 m sowie Pergolen zur Errichtung eines freier Sicht entzogenen Sitzplatzes
 - Kinderspielflächen
 - Schwimmbädern bis zu einer Gesamtgröße von max. 30 m² (ohne Überdachung)
 - Ausfaltungen bis zu einer Höhe von 2 m über den ursprünglichen Geländeebene, sofern dadurch keine Böschungserosionen mit mehr als 25 % Gefälle oder Böschungsmauern von mehr als 1,20 m Höhe entstehen
 - Terrassen bis zu einer Größe von max. 20 m². Darüber hinaus kann diese Terrasse mit einer an den Seiten offenen Überdachung versehen werden, wenn sie sich an das vorhandene Gebäude anfügt.
 - Gebäude mit Abstellräumen und Gewächshäuser bis 7,5 m², wobei pro Grundstück nur ein Gebäude zulässig ist.
- Die Zulässigkeit von Einfriedungen und Stützmauern wird in der örtlichen Bauvorschrift geregelt.
- Nebenanlagen gem. § 14 (2) BauNVO**
Nebenanlagen gem. § 14 (2) BauNVO sind im gesamten Geltungsbereich zulässig.
- Höchstzulässige Zahl der Wohneinheiten in Grundstücken und Mindestmaße für die Größe der Baugrundstücke gem. § 9 (1) Nr. 6 i.V.m. § 9 (1) Nr. 3 BauGB**
Je Wohngebäude (Einzelhaus oder Doppelhaushälfte und Reihenhäuser) sind maximal 4 Wohneinheiten zulässig. Für den Fall, dass mehr als 2 Wohneinheiten je Grundstück errichtet werden, muß die zugehörige Grundstücksgröße jedoch mind. 200 m² je einzelne Wohneinheit betragen.
- Maßnahmen und Flächen für Maßnahmen zum Schutz, zur Pflege und Entwicklung von Boden, Natur und Landschaft gem. § 9 (1) Nr. 20 BauGB**
 - Für die nicht überbaubaren privaten Grundstücksfächen sind nur wasserdurchlässige Ausfaltungen zulässig. Die befestigten Grundstücksteile - z.B. Stellplätze, Garagenzufahrten, Zugwege - sind wasserdurchlässig z.B. mit Bepflanzung mit breiten Fugen (Fugenbreite > 2 cm) etc. auszuführen.
 - Für die mit M1 - M4 bezeichneten Flächen werden folgende Maßnahmen festgesetzt:
 - M1: Die Saumbereiche entlang des zu erhaltenden Grünbereiches und des neuen Waldrandes im Norden des Plangebietes sind sukzessive zu entwickeln.
 - M2: Die Flächen sind als offene extensive Grünflächen zu entwickeln. Zusätzlich sind auf den Flächen pro 500 m² 3 Hochstämme (Hochstamm: 3x verpflanzt, Stammumfang 14-16) bzw. Strauchpflanzungen mit 5 Gehölzen aus max. 3 Arten zu pflanzen. Bei der Auswahl des Pflanzmaterials ist die Pflanzliste der baulichen Festsetzung Nr. 9 (3) Bäume und Sträucher - Hinweis (keine Ziergehölze) zu beachten.
 - M3: Die oberhalb der Quelllinie liegende Fläche wird als kaskadenförmig angelegte Sockellmaue ausgebildet und durch eine extensive Wiesensaate begrünt.
 - M4: Die Flächen sind als extensives Grünland (Wiese, Weide) zu entwickeln.
- In den mit M1 - M4 bezeichneten Flächen liegenden 3 m breiten Wege sind von den getroffenen Maßnahmen in den Flächen ausgenommen.

7) Vorkehrungen zum Schutz gegen schädliche Umwelteinwirkungen gem. § 9 (1) Nr. 24 BauGB

Zum Schutz vor Lärmeinwirkungen durch den Straßenverkehr der Frankfurter Straße L 528 werden bei einer baulichen Errichtung oder Änderung von Räumen, die nicht nur zum vorübergehenden Aufenthalt von Menschen bestimmt sind, unterschiedliche Anforderungen an die Schalldämmung von Außenbauteilen gestellt.
Zur Festlegung der erforderlichen Luftschalldämmung von Außenbauteilen gegenüber Außenraum werden in der DIN 4109 verschiedene Lärmpegelbereiche zugrundegelegt, denen die vorhandenen oder zu erwartenden „analogen Außenlärmpegel“ zuzuordnen sind. Für Außenbauteile von Aufenthaltsräumen von Wohnungen (mit Ausnahme von Küchen, Bädern und Hausarbeitsräumen) sind die in der folgenden Tabelle aufgeführten Anforderungen an die Luftschalldämmung einzuhalten:

Lärmpegelbereich	Maßgeblicher Außenlärmpegel in dB(A)	erforderliche n _w in % des Außenlauts in dB
III	56 - 60	30
II	61 - 65	35

*R_w res.: Resultierendes Schalldämm-Maß des gesamten Außenbauteils, das sich gem. DIN 4109 aus den Schalldämm-Maßen der einzelnen Bauteile bzw. Teilflächen (Wandflächen, Fensterflächen etc.) errechnet.

8) Freizeitanlagen gem. § 9 (1) Nr. 10 BauGB

Im Bereich von Einmündungen und Kreuzungen sind Sichtbehinderungen auszuschließen und dies für eine mögliche Bebauung bzw. Bepflanzung in Einzelfall zu prüfen.

9) Flächen zum Anpflanzen von Bäumen und Sträuchern gem. § 9 (1) Nr. 25 a BauGB

- Pro angestrichener 300 m² Grundstücksfäche ist ein bodenständiger Laubbau oder Obstbaum (Hochstamm, 3x verpflanzt, Stammumfang mindestens 12 cm) aus der folgenden Pflanzliste zu pflanzen:

Bäume	Sträucher
Acer campestre	Feldahorn
Acer platanoides	Silberahorn
Betula pendula	Sanddorn
Carpinus betulus	Hainbuche
Corylus avellana	Hasel
Crataegus monogyna	Englischer Weibstern (Sorte)
Crataegus pinnatifida	Zweigflügel Weibstern (Sorte)
Malus domestica	Äpfelbäume
Prunus domestica	Kirschen bzw. Pflaumen i. Sorten
Prunus spinosa	Reineichen
Sorbus aucuparia	Eberesche

b) Auf den privaten Grünflächen, entlang der Grenze der Baulichen, festgesetzten Flächen zur Anpflanzung sind Bäume und Sträucher aus der folgenden Pflanzliste zu pflanzen:

Bäume	Sträucher
Acer campestre	Feldahorn
Betula pendula	Sanddorn
Carpinus betulus	Hainbuche
Corylus avellana	Hasel
Crataegus monogyna	Englischer Weibstern (Sorte)
Crataegus pinnatifida	Zweigflügel Weibstern (Sorte)
Malus domestica	Äpfelbäume
Prunus domestica	Kirschen bzw. Pflaumen i. Sorten
Prunus spinosa	Reineichen
Sorbus aucuparia	Eberesche

10) Flächen mit Bindungen für Bepflanzung und für die Erhaltung von Bäumen und Sträuchern gem. § 9 (1) Nr. 25 b BauGB

Die Grünsubstanz der festgesetzten Flächen zur Anpflanzung und/oder mit einem Erhaltungsgebot belegten Flächen sowie der geod. baulichen Festsetzung durchzuführenden Anpflanzungen sind dauerhaft zu erhalten. Ausfall ist durch Neuanpflanzungen mit gleichartigen bodenständigen Gehölzen zu ersetzen (siehe Pflanzliste textliche Festsetzung A Nr. 9).

11) Abgrabungen und Aufschüttungen gem. § 9 (1) Nr. 26 BauGB

Alle technisch erforderlichen Flächen für Aufschüttungen und Abgrabungen zur Herstellung des Straßenkörper sind auf den angrenzenden privaten Grundstücksfächen zu dulden, auch wenn sie zeichnerisch nicht dargestellt werden können. In der Planzeichnung sind Aufschüttungen und Abgrabungen ab einer Höhendifferenz von 0,50 m bei einem Neigungswinkel von 1:2 hinweislich dargestellt.

12) Zuordnung der Ausgleichsflächen gem. § 9 (1a) BauGB

Die festgesetzten Ausgleichsflächen mit Maßnahmen zum Schutz, zur Pflege und zur Entwicklung sowie die Flächen für Maßnahmen zum Schutz zur Pflege und zur Entwicklung von Boden, Natur und Landschaft werden dem Eingriffverursacher Allgemeines Wohngebiet und öffentliche Verkehrsfläche als Ausgleichsfläche zugeordnet. Die externen Ausgleichsmaßnahmen (Fläche „West-See“, Lage: Flur 7, Flurstück 627, 631, 634, 636, 638,3