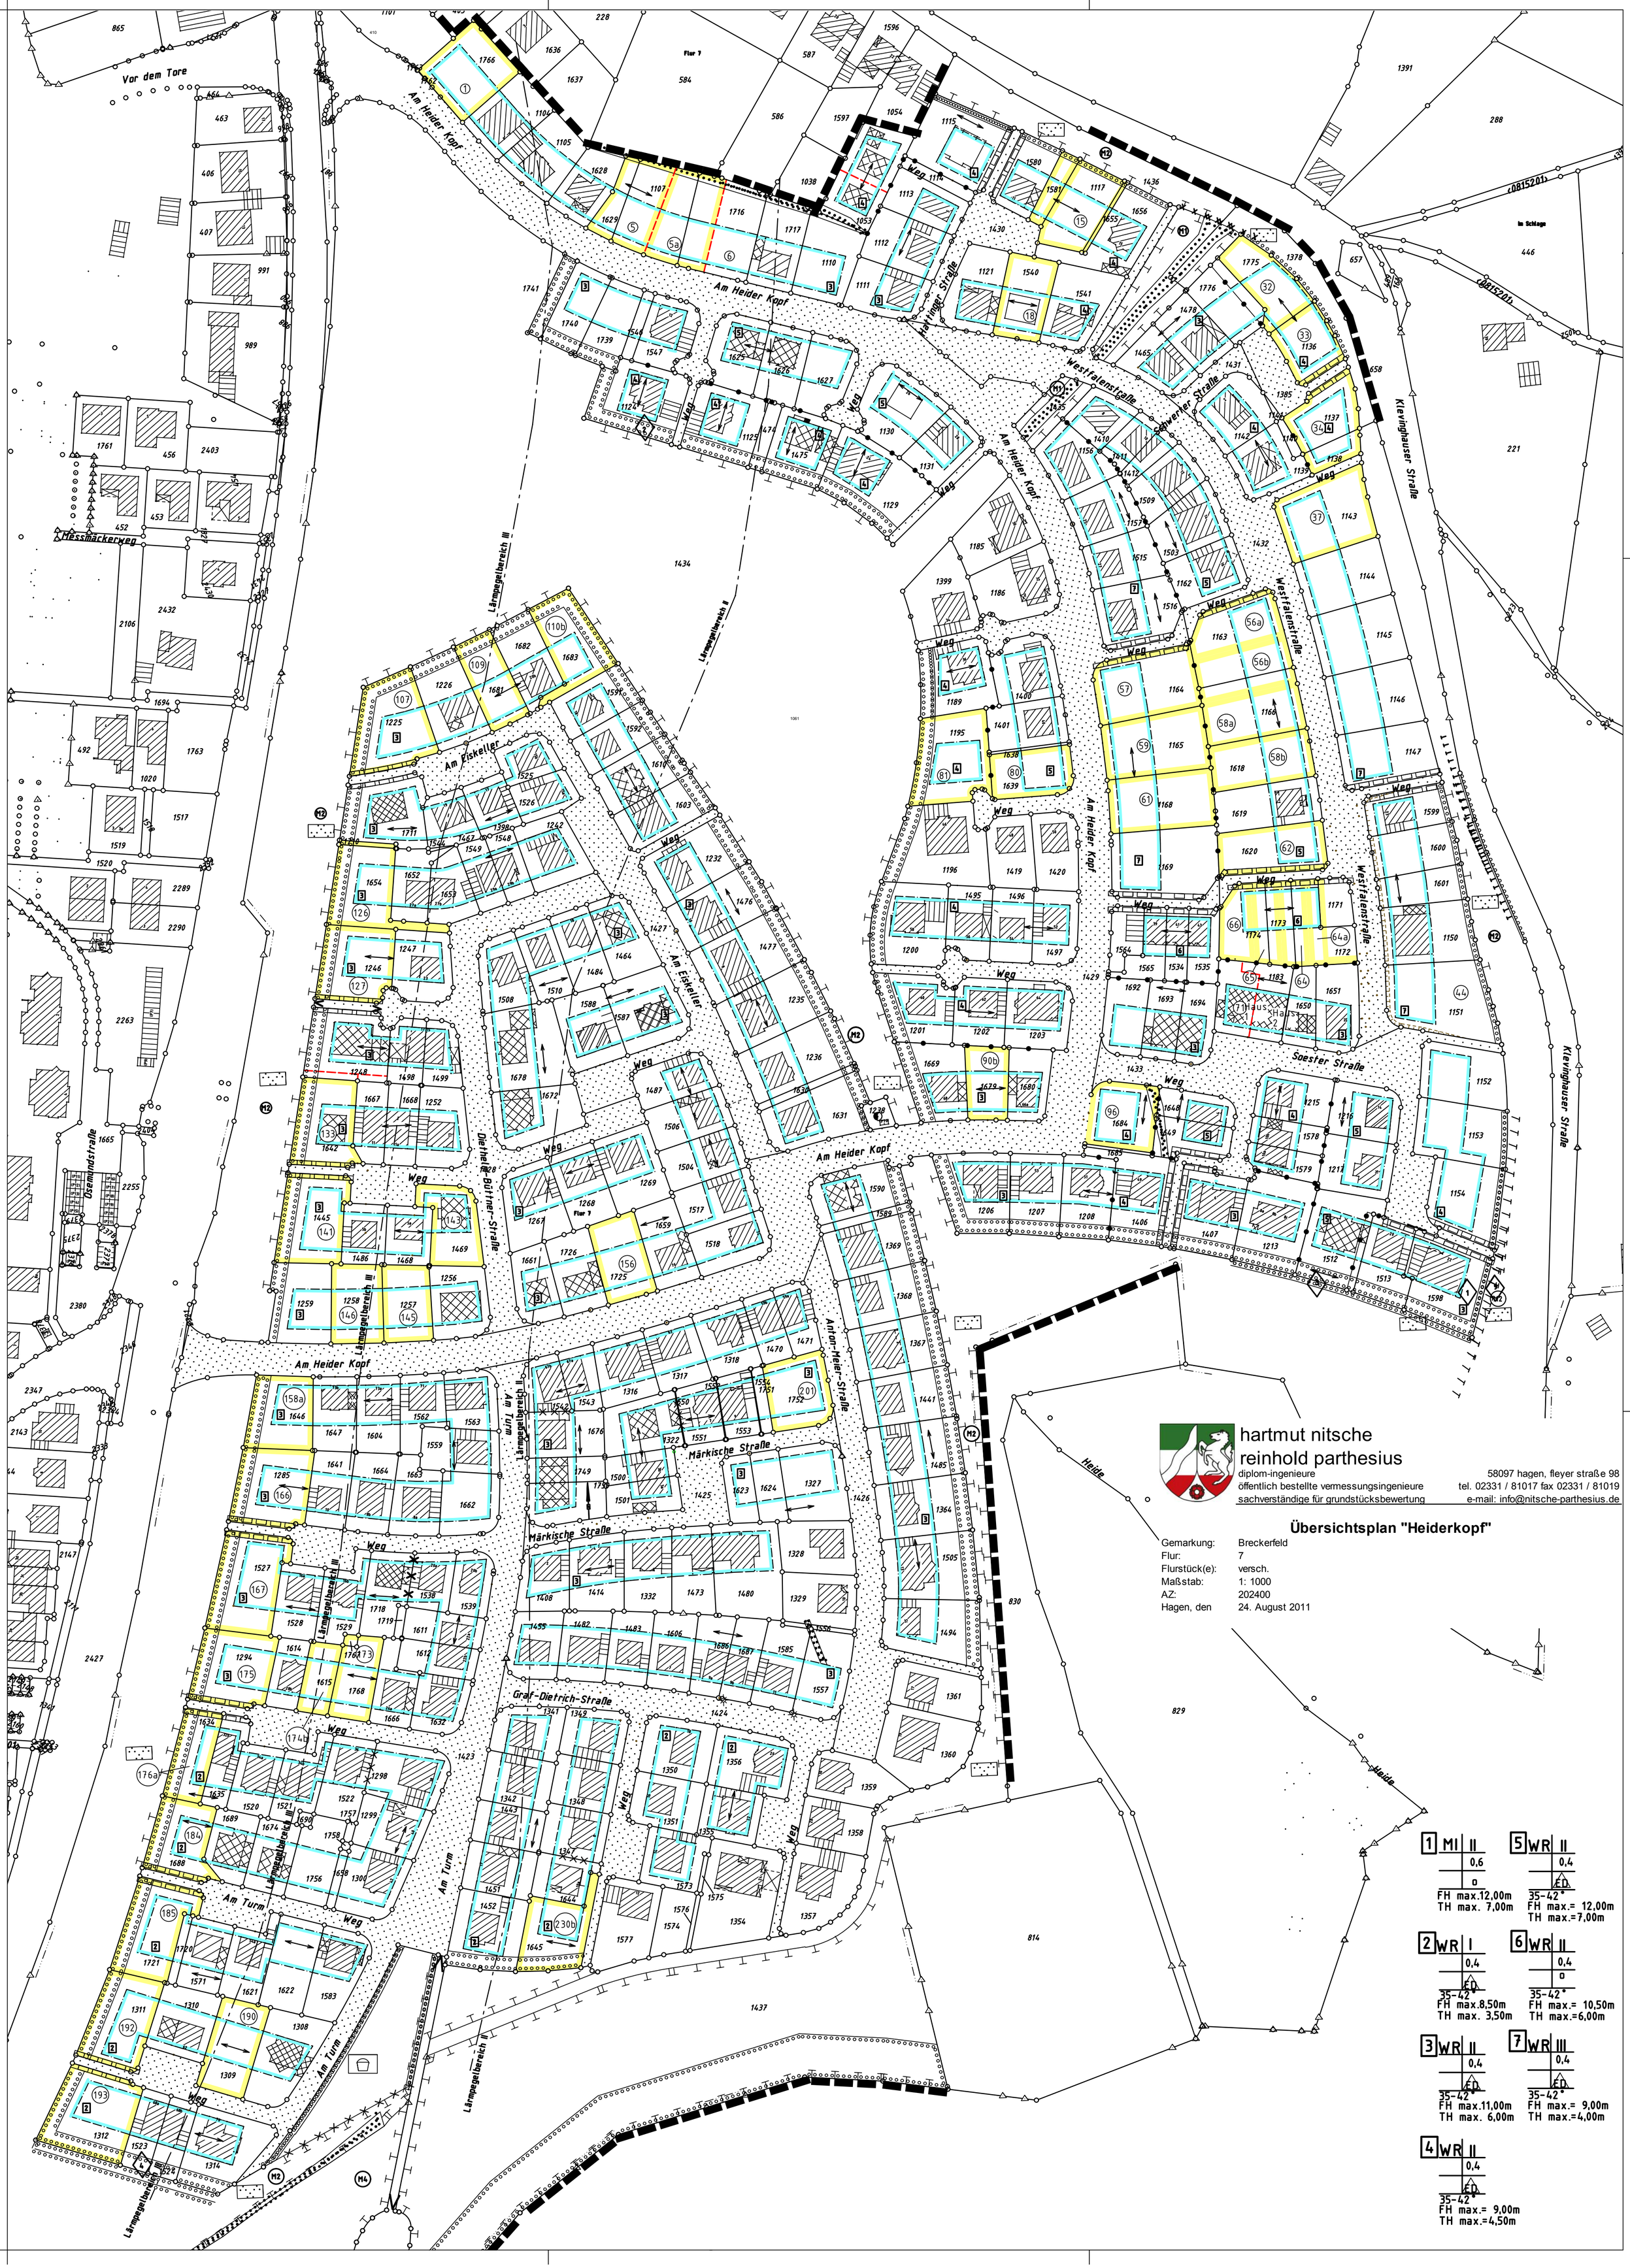
Vor dem Tore
Am Heider Kopf
Flur 7
Hattinger Straße
Westfalenstraße
Schwerter Straße
Klevinghauser Straße
Im Schlage
Messmäckerweg
Lärmpegelbereich III
Lärmpegelbereich II
Am Eiskeller
Weg
Ösemundstraße
Diethelm-Büttner-Straße
Soester Straße
Anton-Meier-Straße
Märkische Straße
Graf-Dietrich-Straße
Am Turm
Heide
hartmut nitsche
reinhold parthesius
diplom-ingenieure
öffentlich bestellte vermessungsingenieure
sachverständige für grundstücksbewertung
58097 hagen, fleyer straße 98
tel. 02331 / 81017 fax 02331 / 81019
e-mail: info@nitsche-parthesius.de
Übersichtsplan "Heiderkopf"
Gemarkung: Breckerfeld
Flur: 7
Flurstück(e): versch.
Maßstab: 1: 1000
AZ: 202400
Hagen, den 24. August 2011
1 MI II 0,6 o FH max.12,00m TH max. 7,00m
2 WR I 0,4 ED 35-42° FH max.8,50m TH max. 3,50m
3 WR II 0,4 ED 35-42° FH max.11,00m TH max. 6,00m
4 WR II 0,4 ED 35-42° FH max.= 9,00m TH max.=4,50m
5 WR II 0,4 ED 35-42° FH max.= 12,00m TH max.=7,00m
6 WR II 0,4 o 35-42° FH max.= 10,50m TH max.=6,00m
7 WR III 0,4 ED 35-42° FH max.= 9,00m TH max.=4,00m